


שטח גינה	שטח מרפסת	שטח דירה	שטח מס', דירה מס'
—	21.67	118.10	3
שטח גינה	שטח מרפסת	שטח דירה	שטח מס', דירה מס'
—	22.80	81.22	4

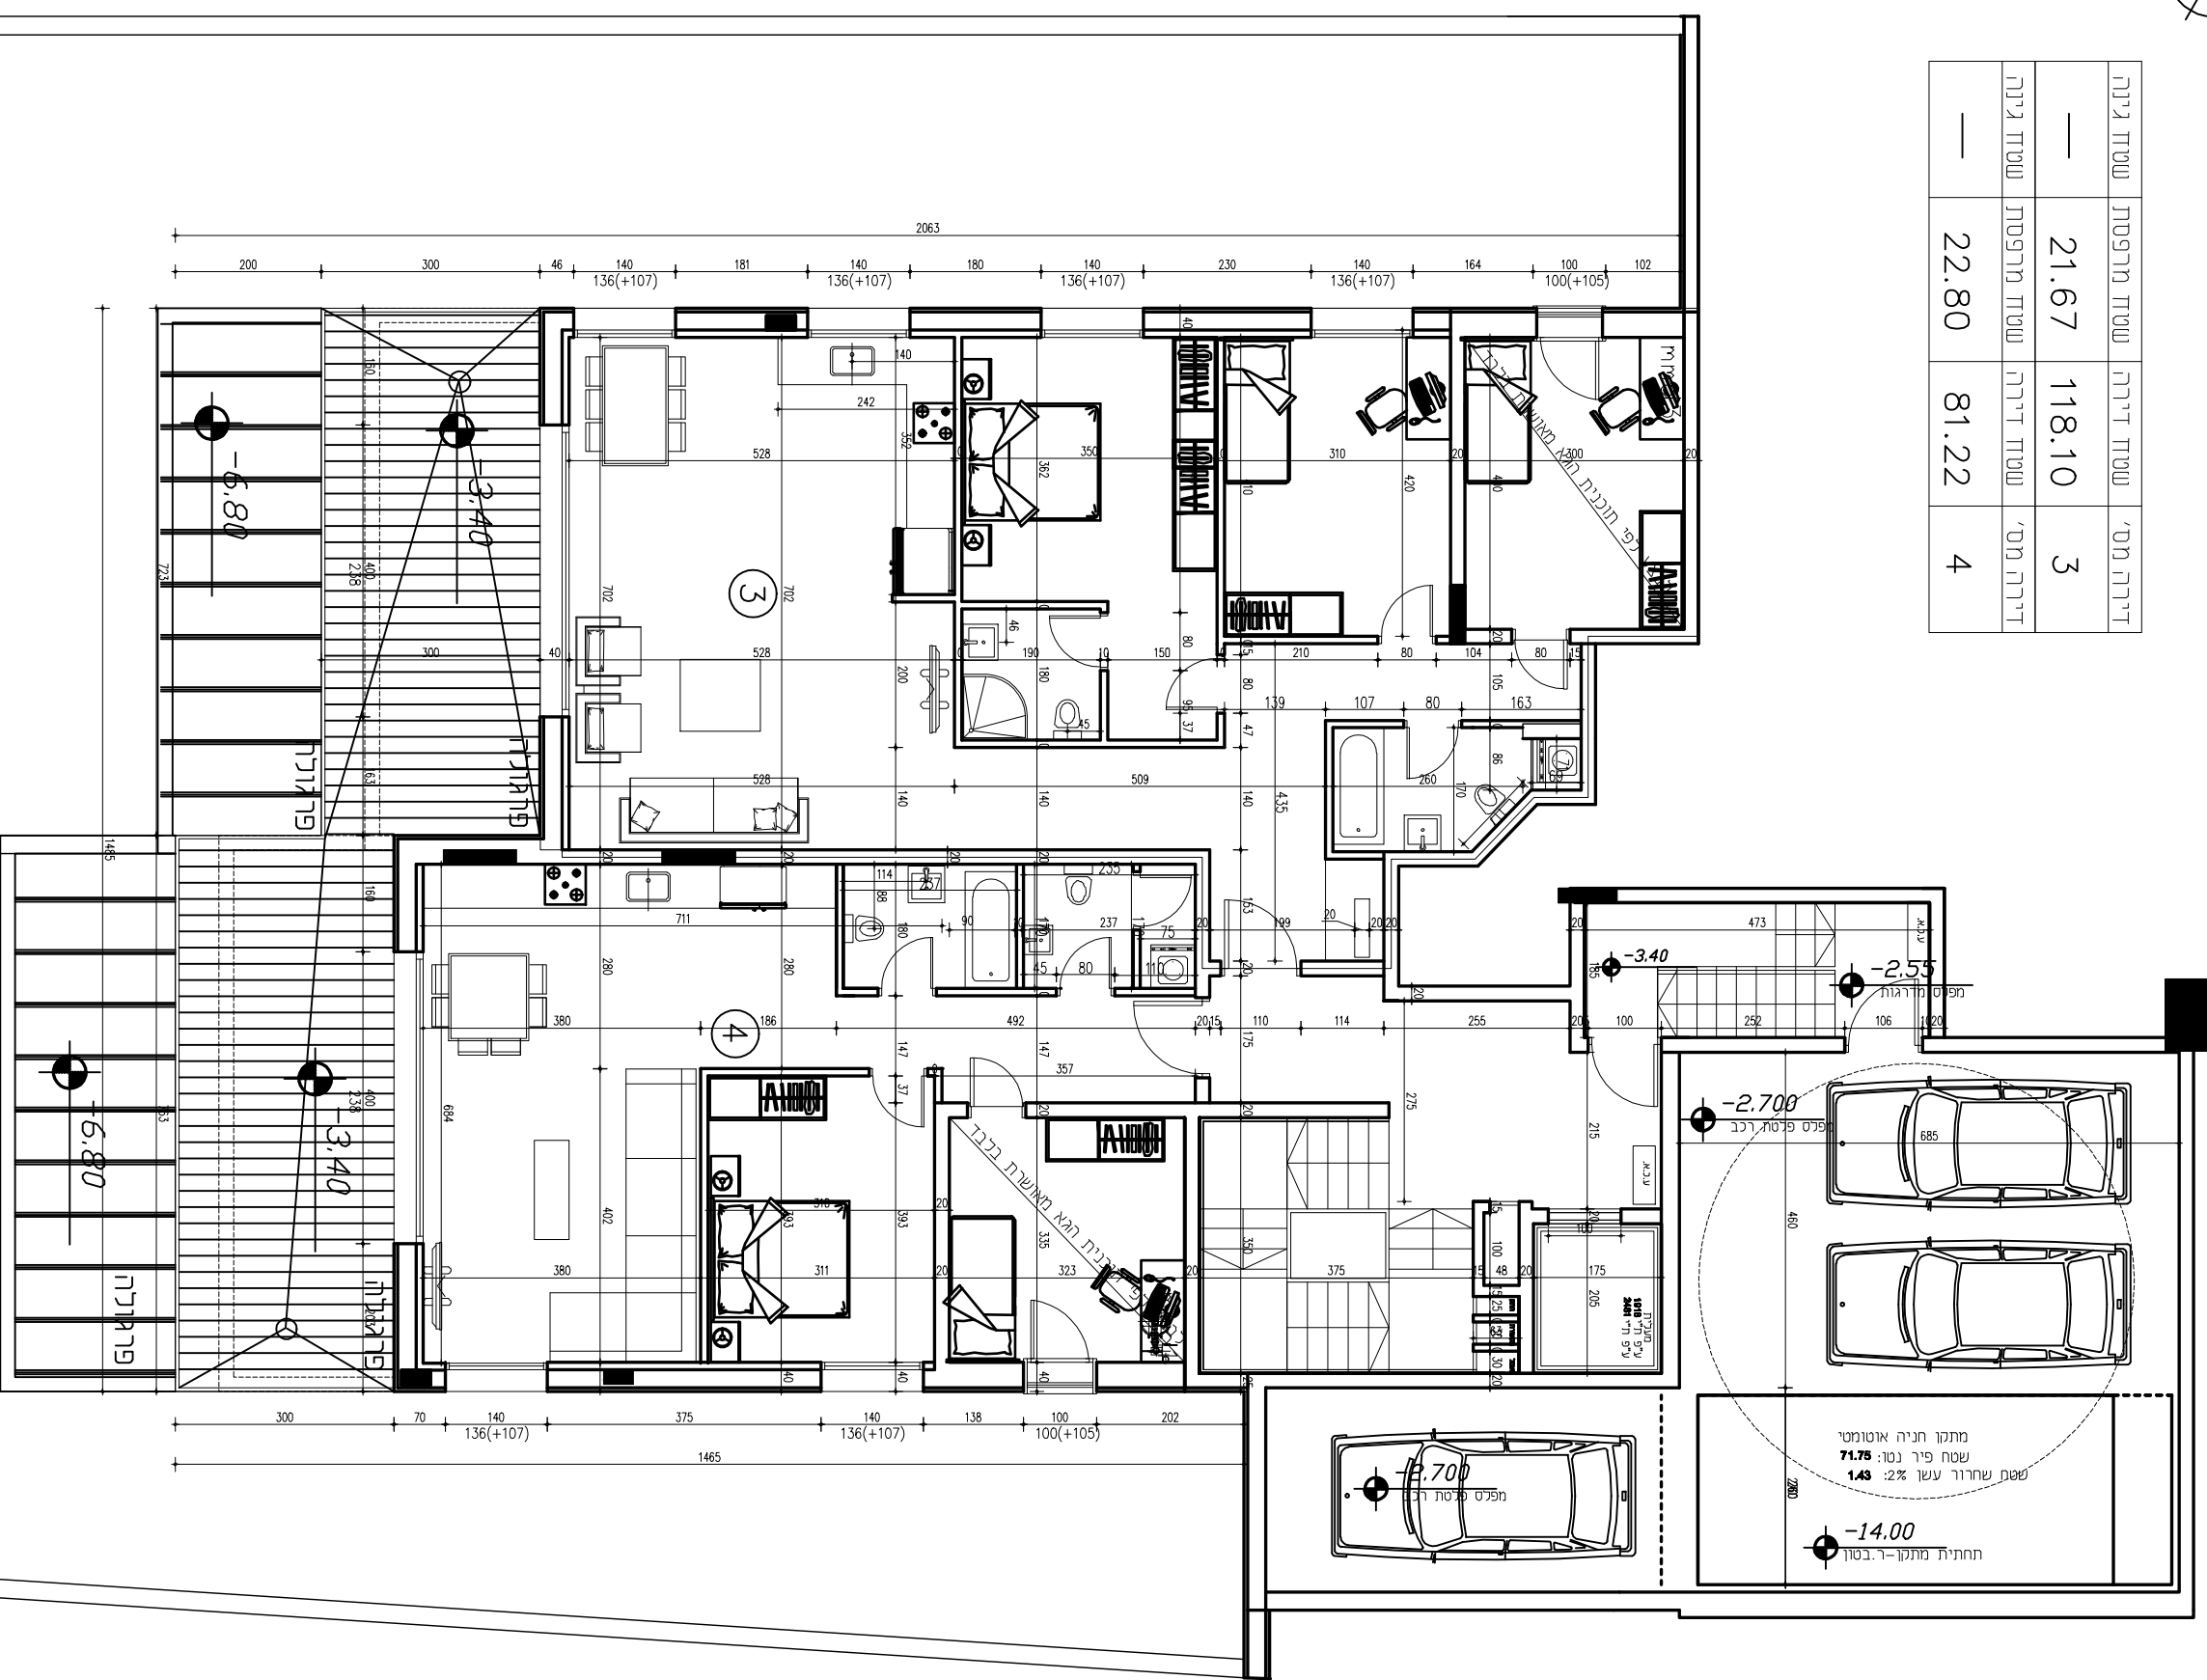

קו"מ:1:100

תוכנית דירה מס' 3,4  
קומה -1

הגבית בחדר' שחדר  
שכונת בית הכרם, ירושלים

