
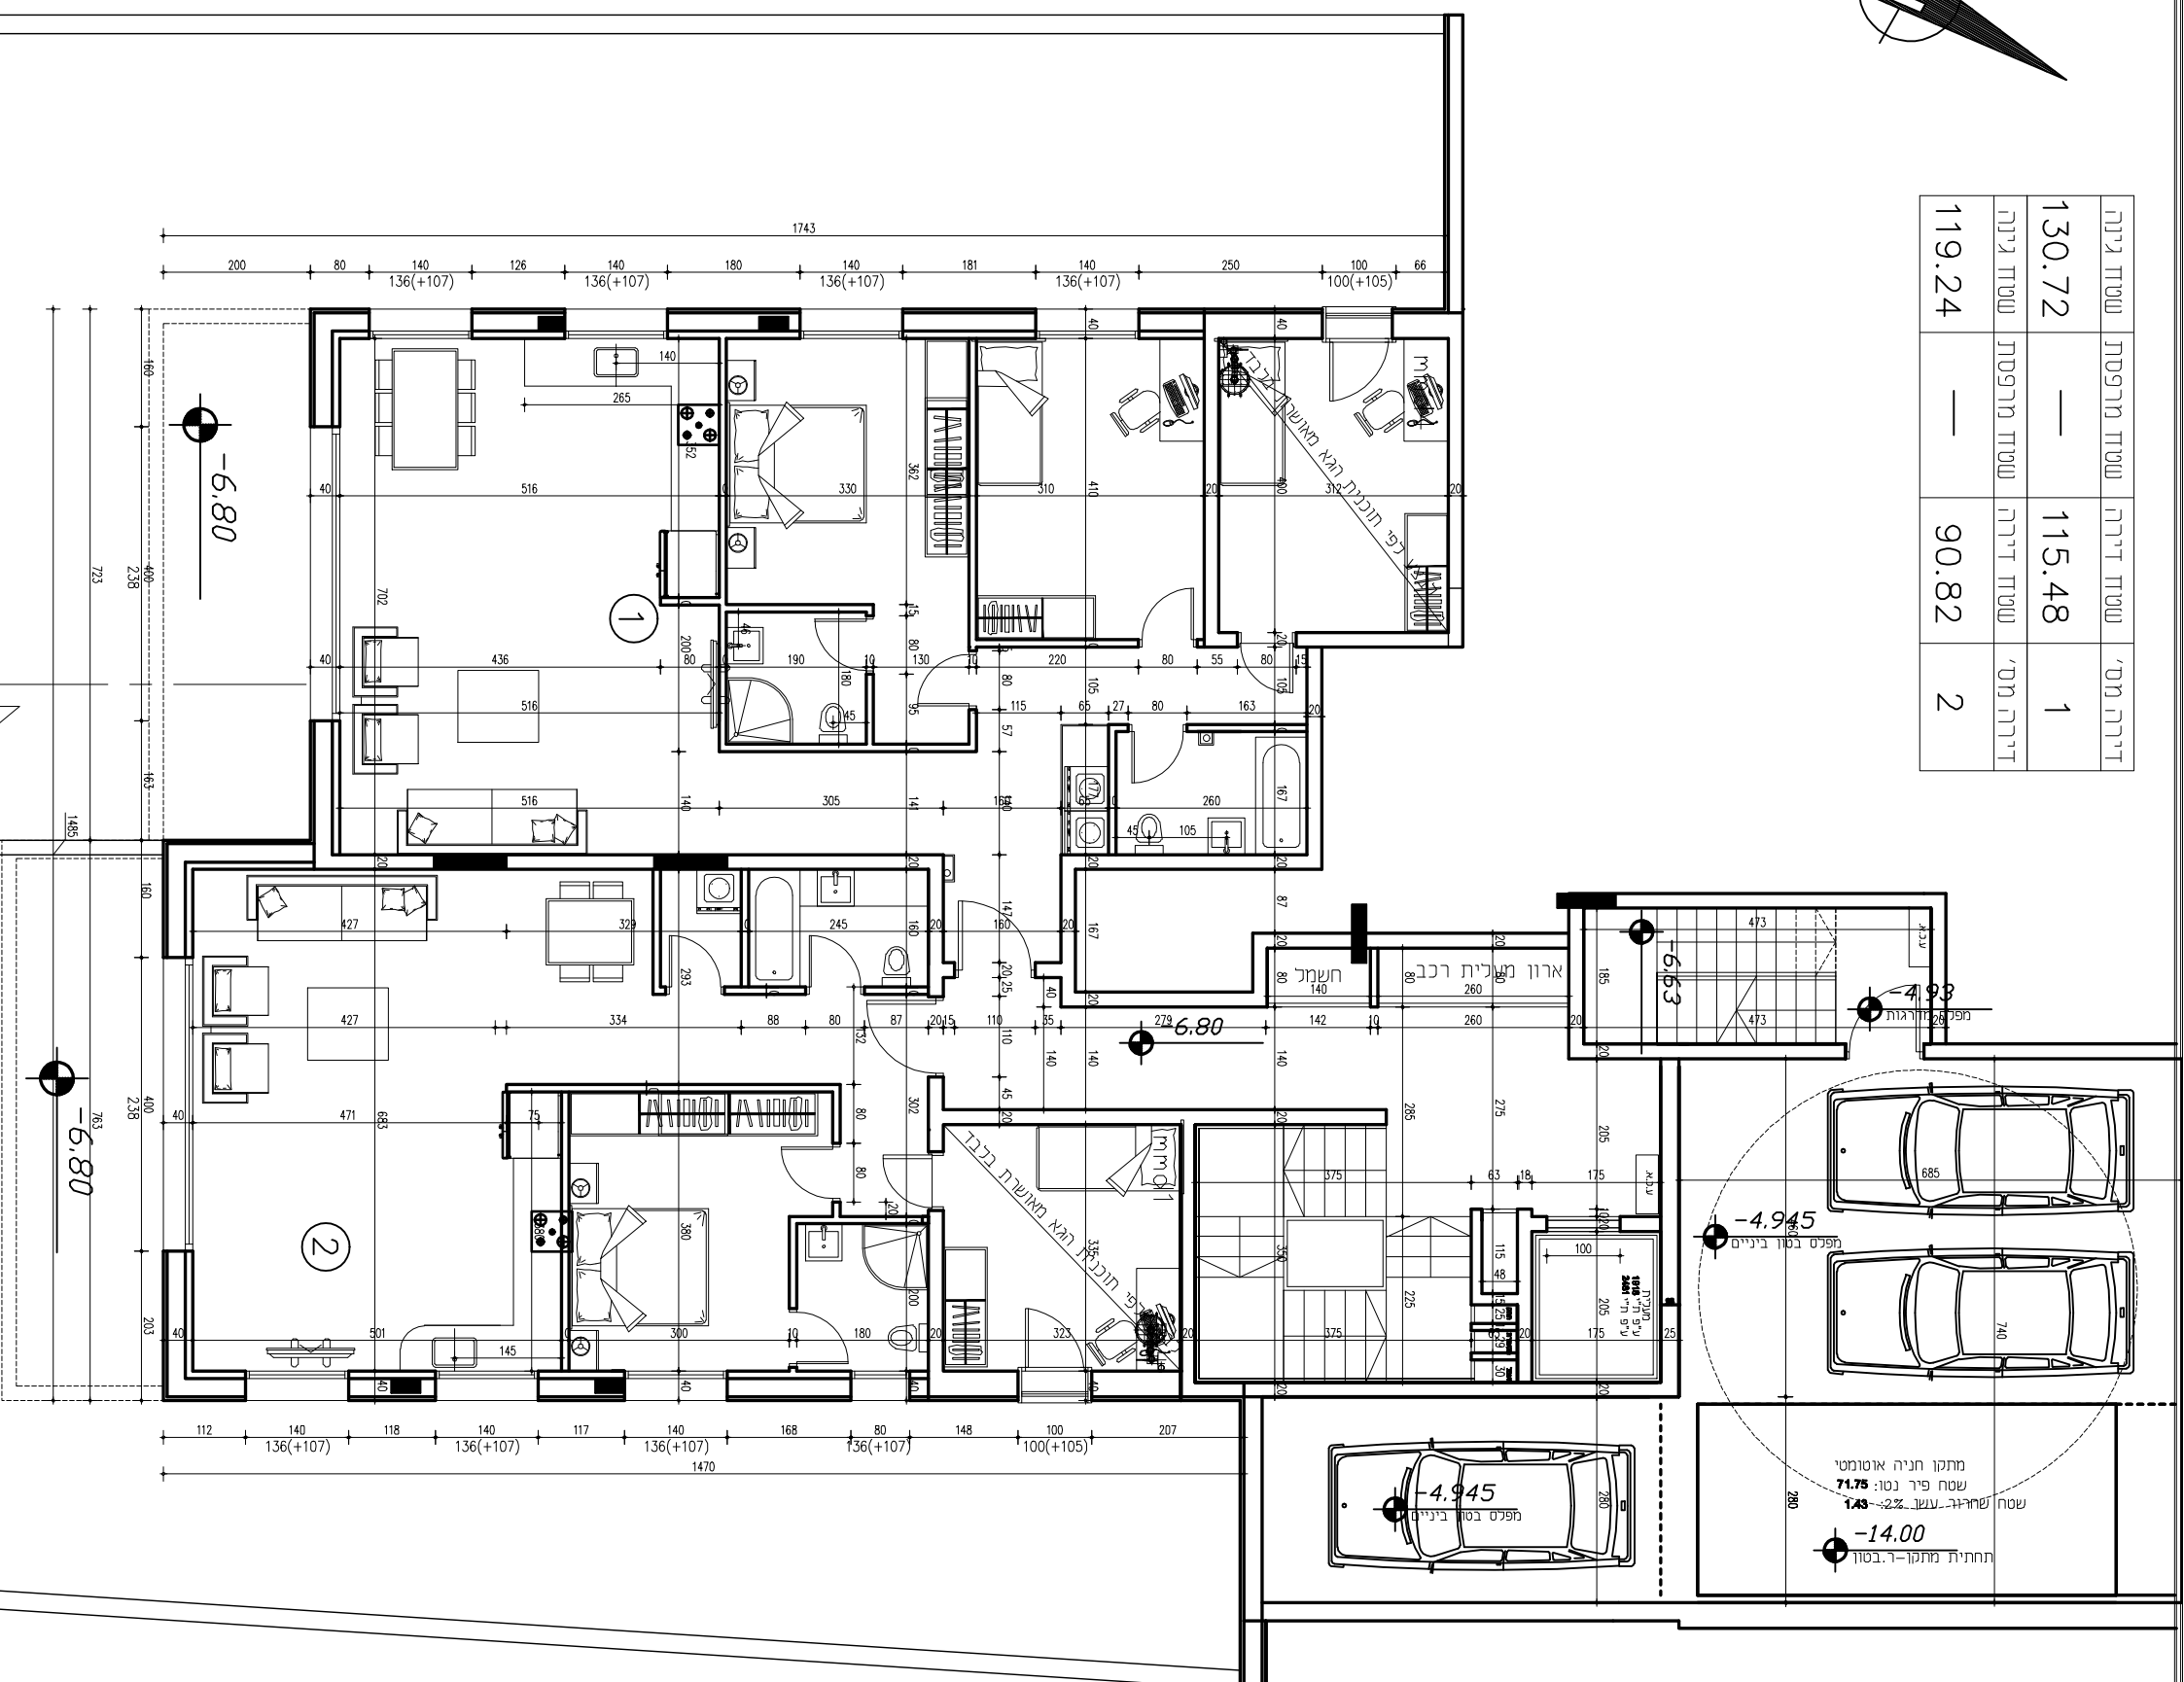


שטח גרינה	שטח מרפסת	שטח דירה	דירה מס',
130.72	—	115.48	1
שטח גרינה	שטח מרפסת	שטח דירה	דירה מס',
119.24	—	90.82	2

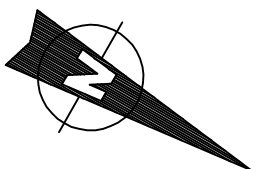

קו"ת:1:100

תוכנית דירה מס' 1,2
 קומה -2

הגבית בחדר, שטח
 שכוונת בית הכרם, ירושלים

